


Hlízov V118

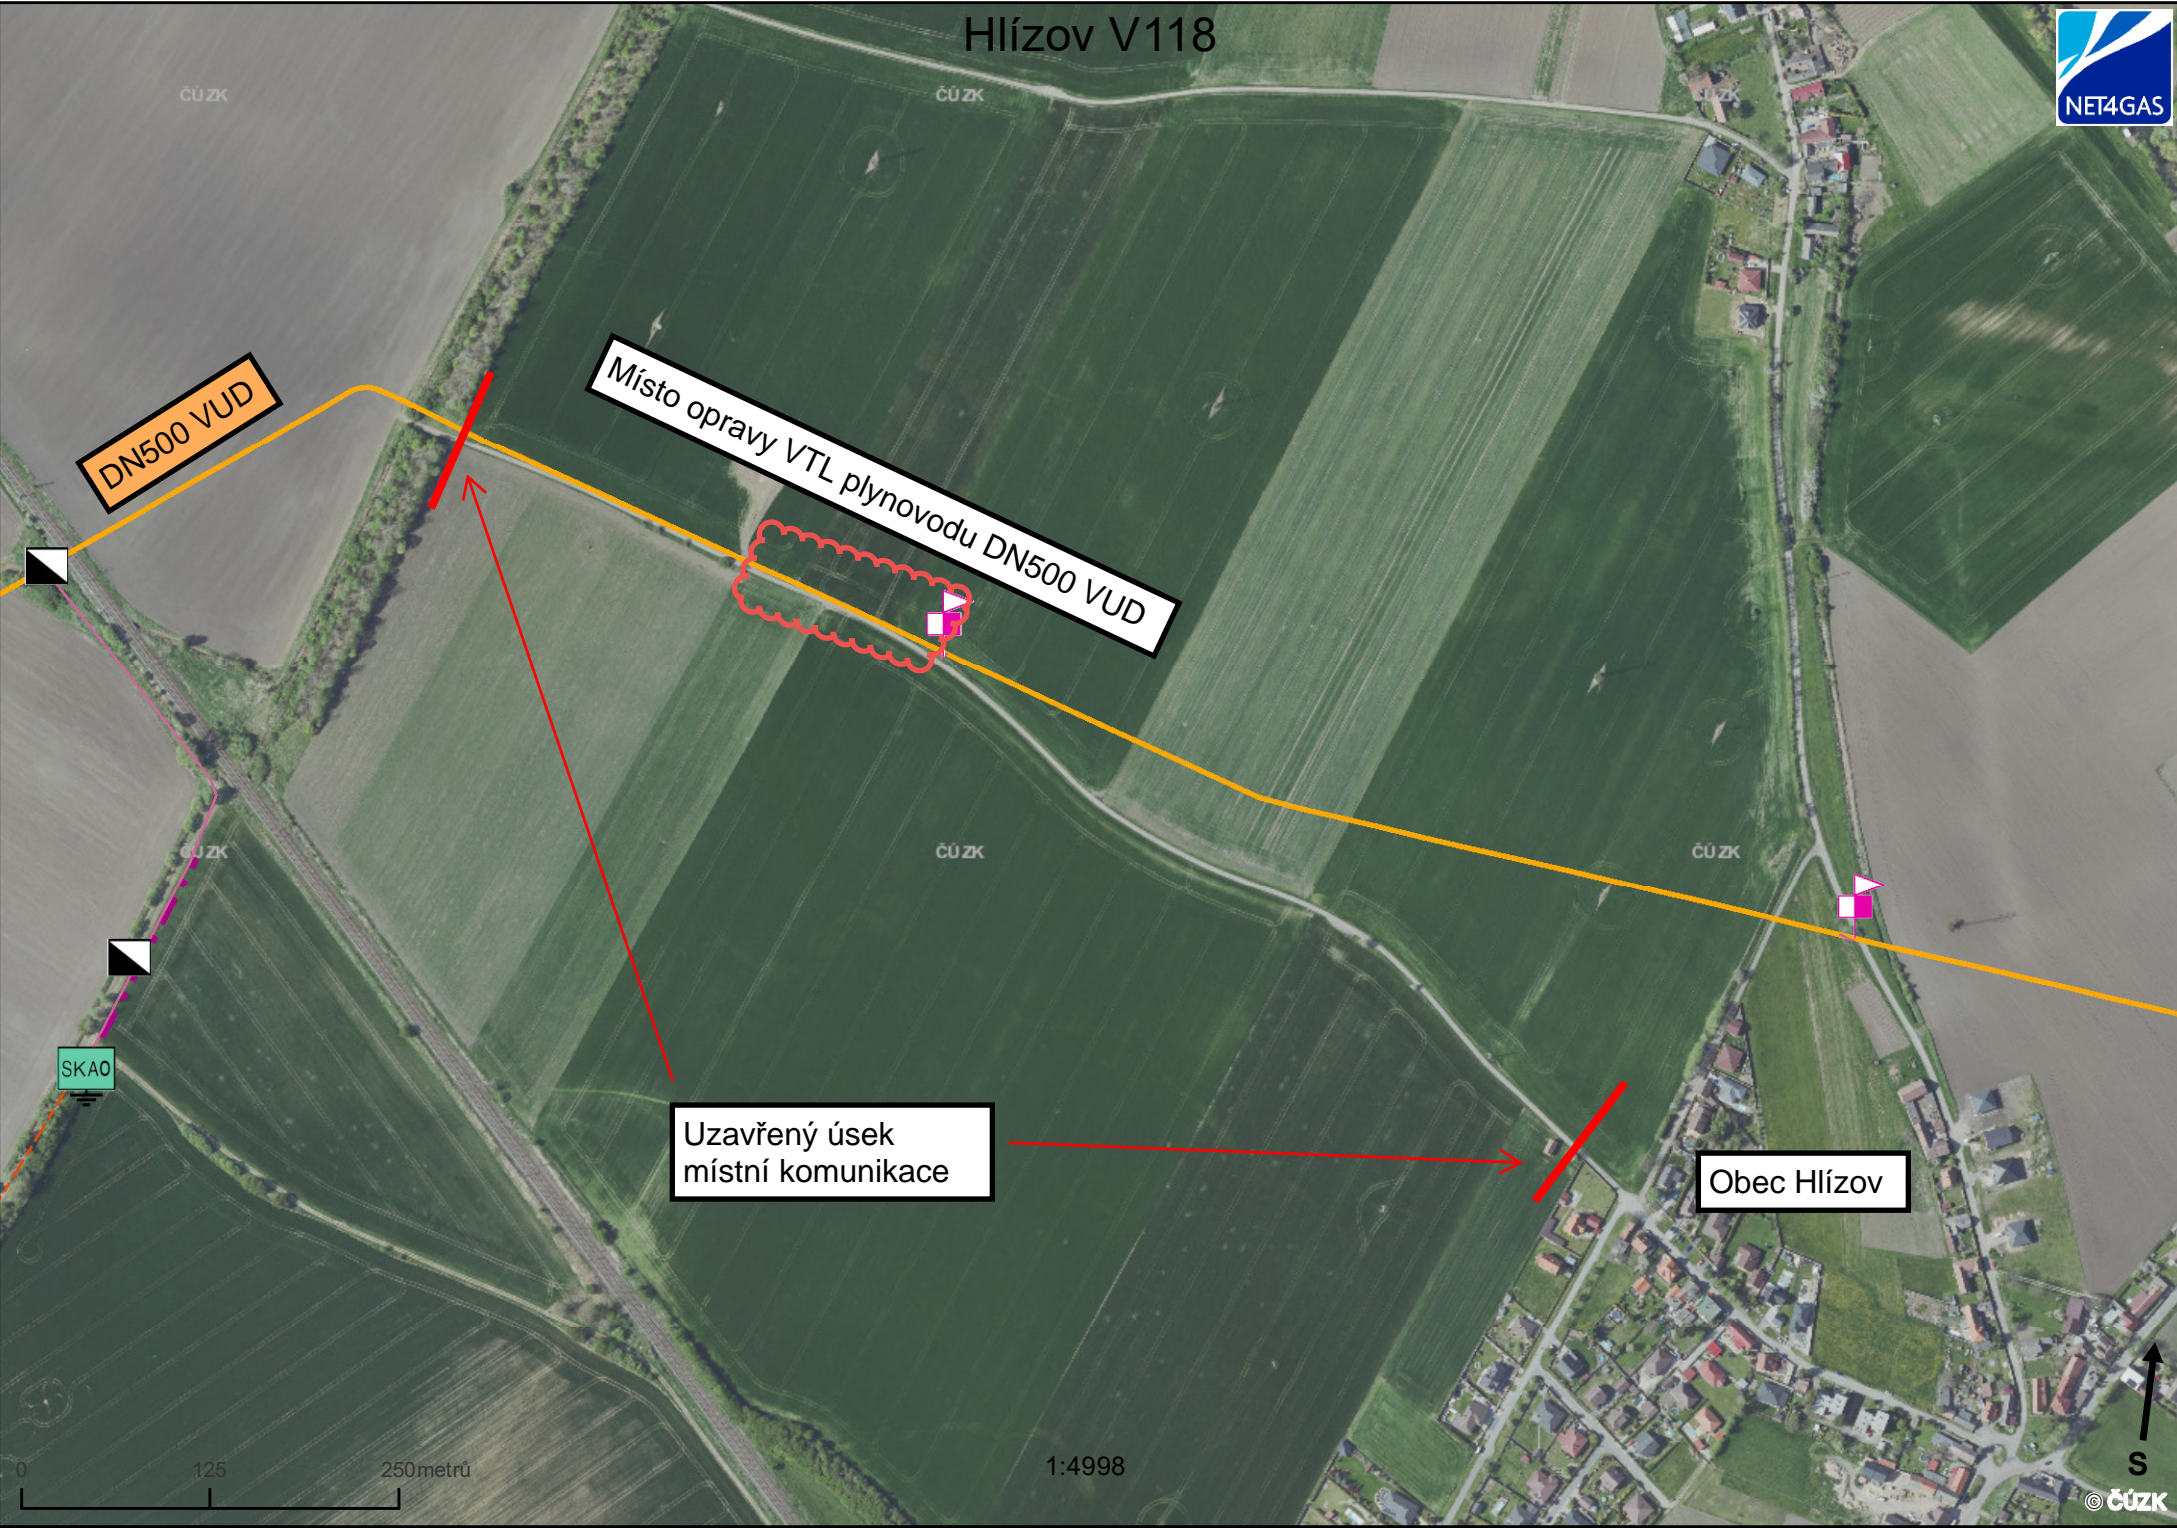

DN500 VUD

Místo opravy VTL plynovodu DN500 VUD

Uzavřený úsek
místní komunikace

Obec Hlízov

0 125 250metrů

1:4998

© ČÚZK

S