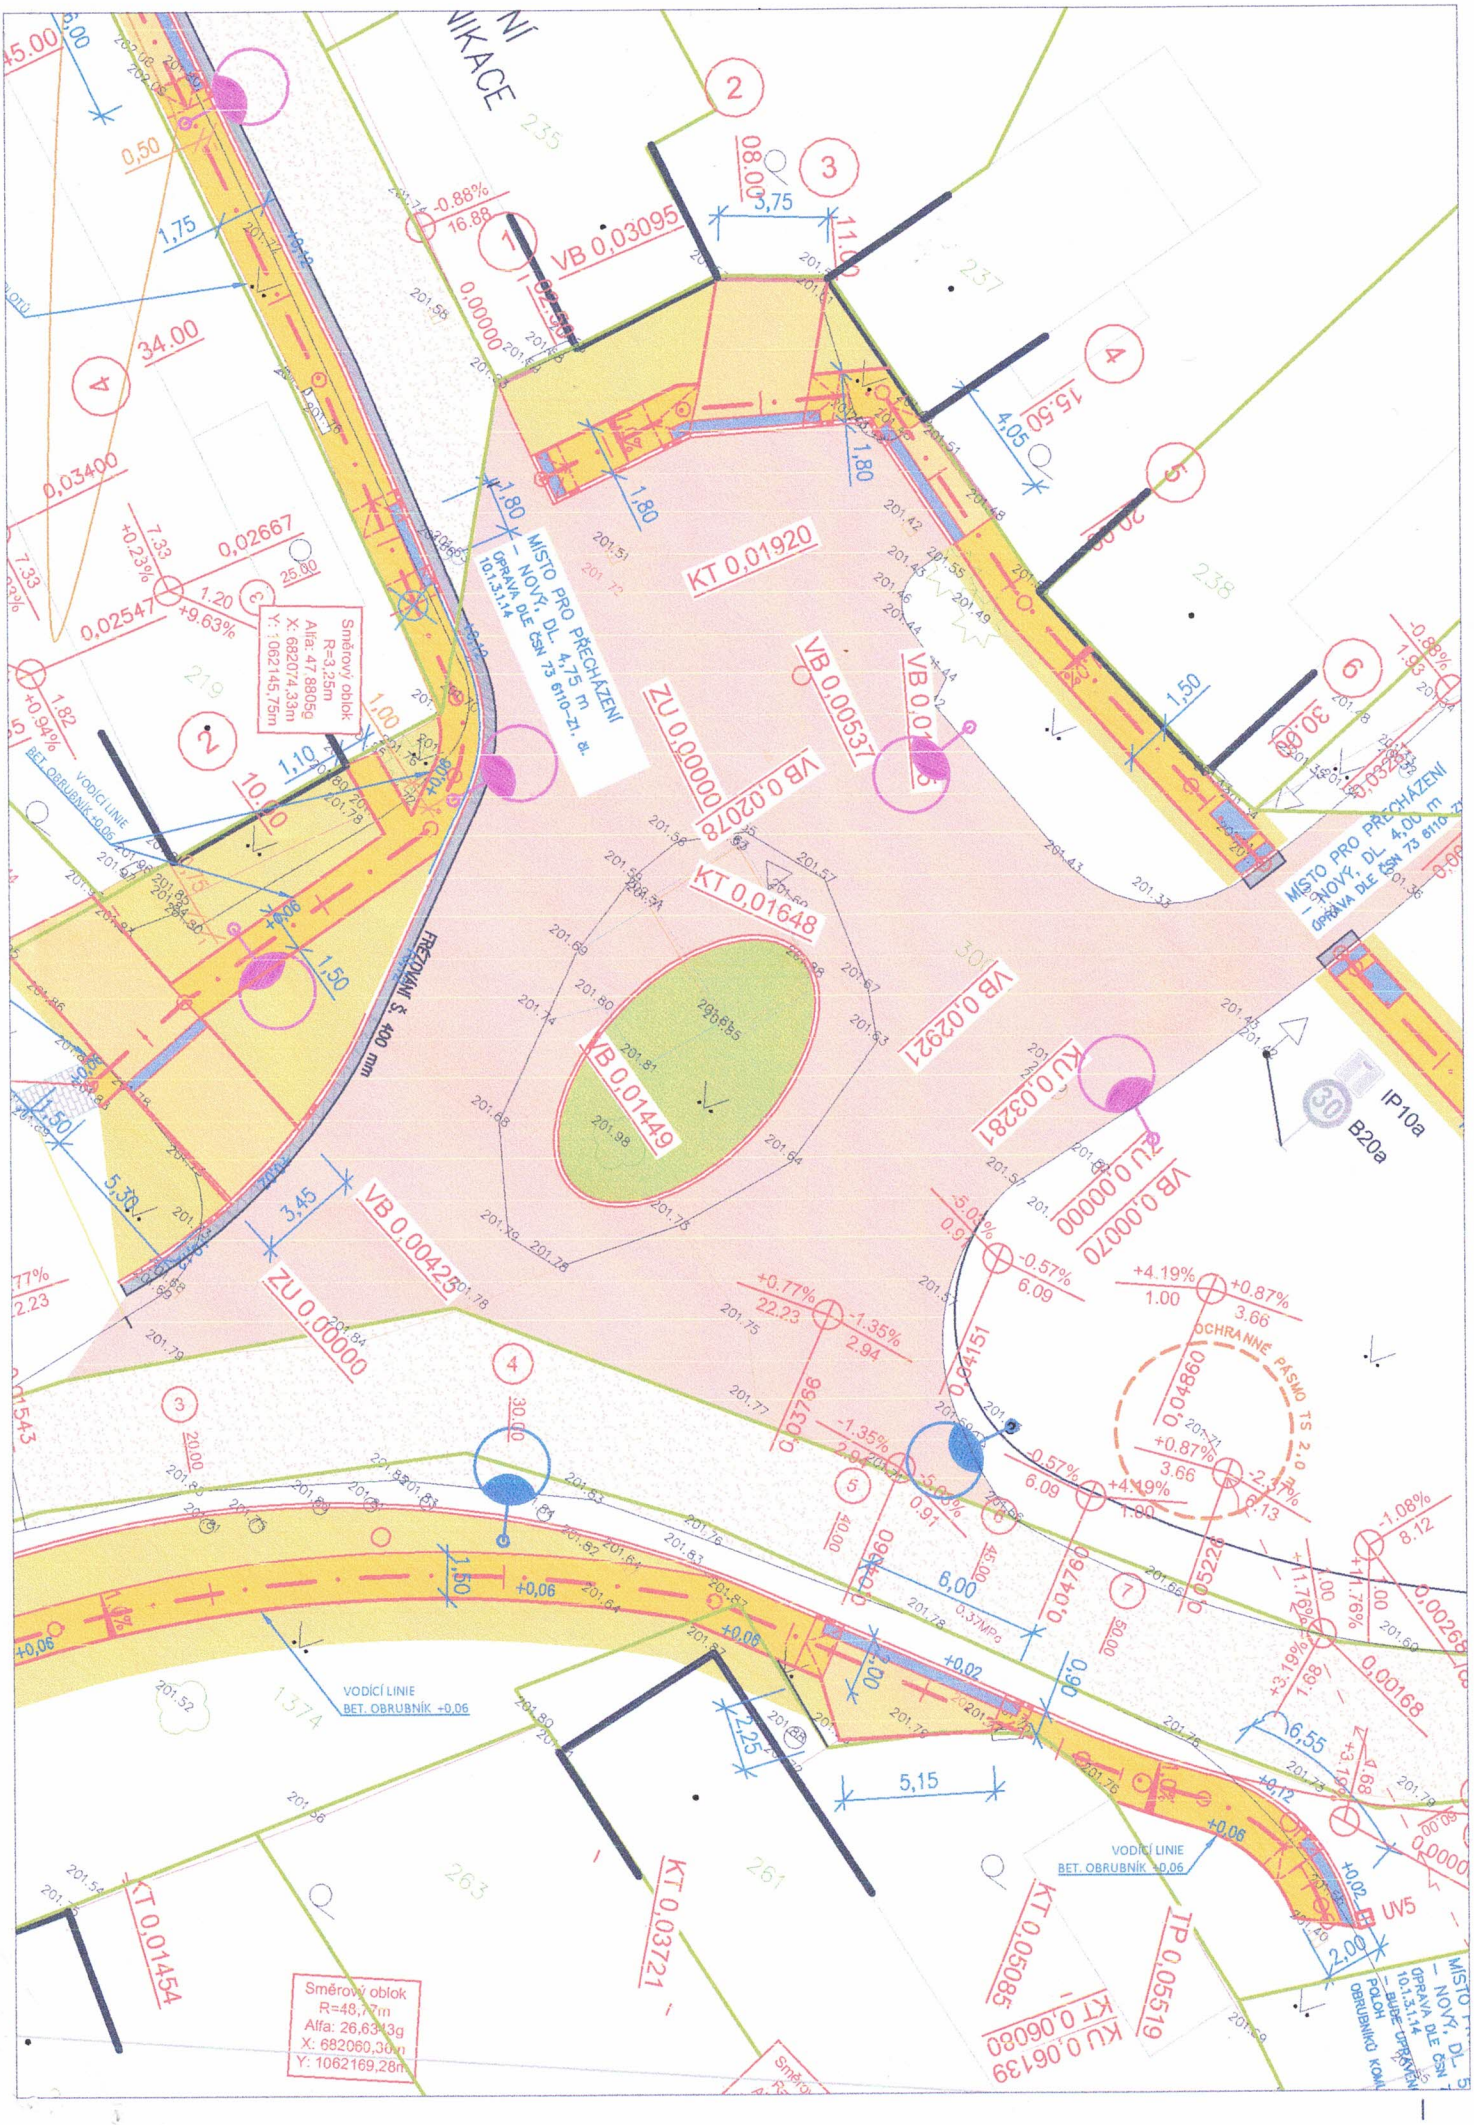

VB 0,03095
KT 0,01920
VB 0,00537
ZU 0,00000
VB 0,02078
KT 0,01648
VB 0,01449
VB 0,02921
KU 0,03281
VB 0,00070
ZU 0,00000
VB 0,00425
ZU 0,00000
MÍSTO PRO PŘECHÁZENÍ – NOVÝ, DL. 4,75 m
OPRAVA DLE ČSN 73 6110-Z1, čl. 10.1.3.1.14
MÍSTO PRO PŘECHÁZENÍ – NOVÝ, DL. 4,00 m
OPRAVA DLE ČSN 73 6110-Z1
Směrový oblok
R=3,25m
Alfa: 47,8805g
X: 682074,33m
Y: 1062145,75m
VODÍCÍ LINIE
BET. OBRUBNÍK +0,06
FREZOVÁNÍ Š. 400 mm
OCHRANNÉ PÁSMO TS 2,0 m
IP10a
B20a
UV5
KT 0,01454
KT 0,03721
KT 0,05085
KU 0,06139
TP 0,05519
Směrový oblok
R=48,77m
Alfa: 26,6343g
X: 682060,30m
Y: 1062169,28m