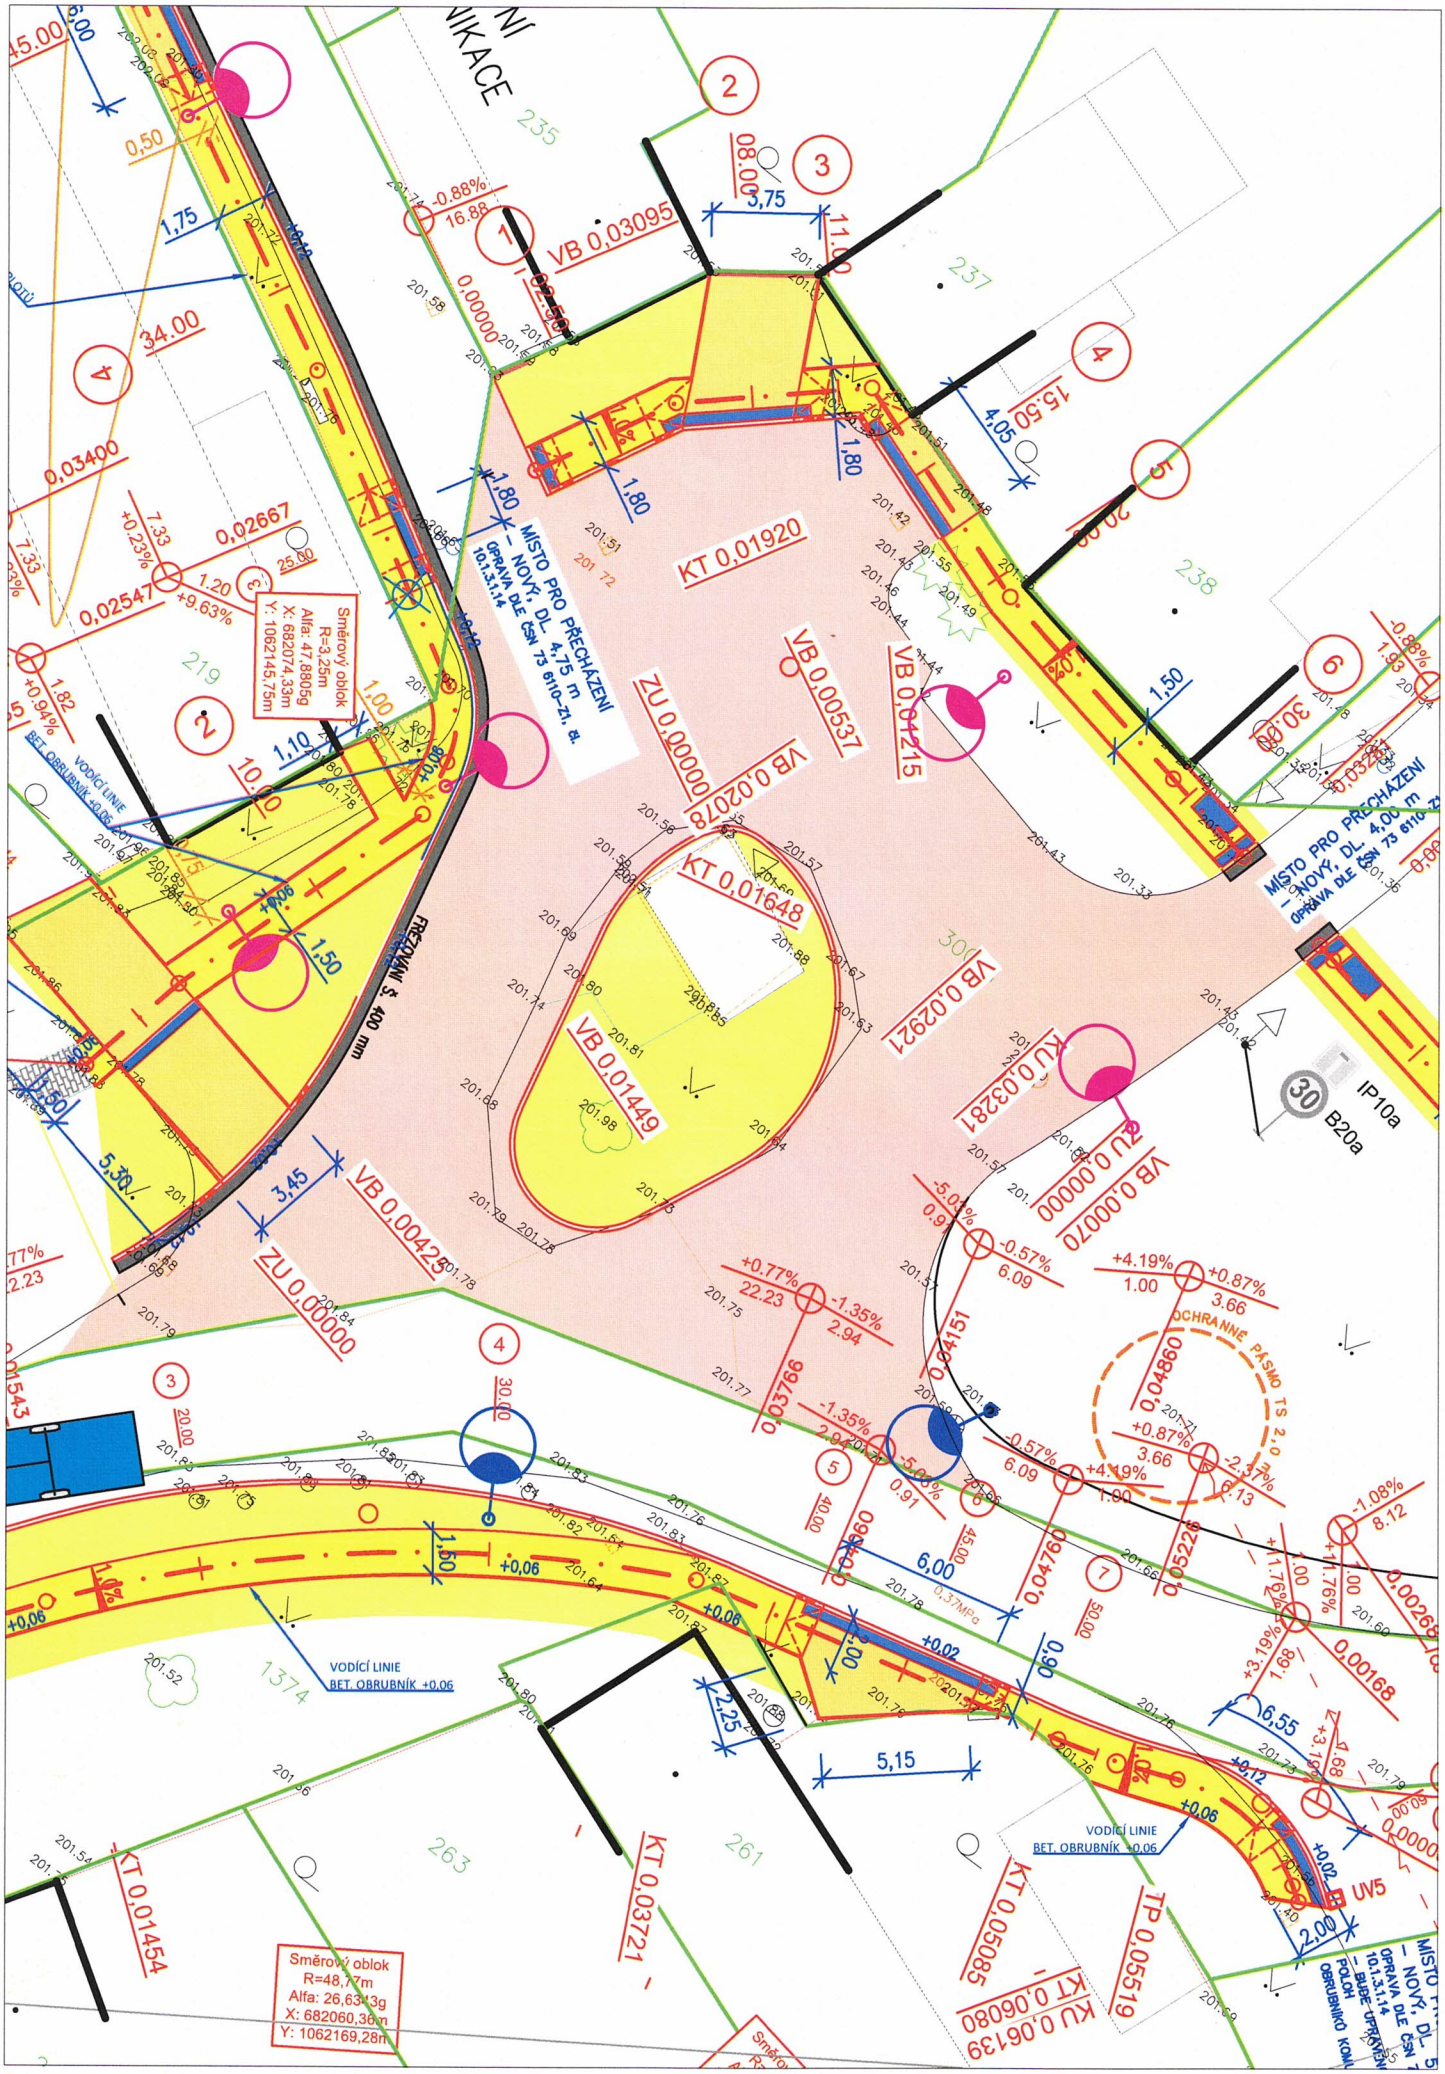

MÍSTO PRO PŘECHÁZENÍ – NOVÝ, DL. 4,75 m
OPRAVA DLE ČSN 73 6110-Z1, čl. 10.1.3.1.14
Směrový oblok
R=3,25m
Alfa: 47,8805g
X: 682074,33m
Y: 1062145,75m
VODÍCÍ LINIE
BET. OBRUBNÍK +0,06
FREZOVÁNÍ Š. 400 mm
KT 0,01920
VB 0,03095
VB 0,00537
VB 0,04215
VB 0,02078
KT 0,01648
VB 0,01449
VB 0,02921
VB 0,00425
ZU 0,00000
KU 0,03281
VB 0,00070
IP10a
B20a
OCHRANNÉ PÁSMO TS 2,0 m
KT 0,01454
KT 0,03721
KT 0,05085
KU 0,06139
TP 0,05519
UV5
Směrový oblok
R=48,77m
Alfa: 26,6343g
X: 682060,36m
Y: 1062169,28m