

ODESL. POSÍLKA DOPOR. 19/8 2023

CEZd_SoBS VB 108084/IV-12-6032684/KH-Hlízov, 19 RD, knn, parc.č.467/1

Obec Hlízov (1/1)

IČO 00640336

se sídlem Hlízov 164

Hlízov

28532

zastoupena: starostou MVDr. Antonínem Škarkou

(dále jen „**Budoucí povinná**“)

a

ČEZ Distribuce, a. s.

IČO 24729035, DIČ CZ24729035

se sídlem Děčín, Děčín IV-Podmokly, Teplická 874/8, PSČ 405 02

zapsaná v obchodním rejstříku vedeném u Krajského soudu v Ústí nad Labem, pod sp. zn. B 2145

zastoupena: na základě jí písemně udělené plné moci ze dne 7.3.2020 evid.č. 110/2021

panem **Tomášem Havlíčkem**, Masarykova 127, Čáslav-Nové Město, IČ: 63842688,

DIČ: CZ6907150833, tel. 607 574 977, email: tomas@elektro-havlicek.cz

(dále jen „**Budoucí oprávněná**“)

(společně dále též „**Smluvní strany**“),

uzavřeli níže uvedeného dne, měsíce a roku tuto:

SMLOUVU O BUDOUCÍ SMLOUVĚ O ZŘÍZENÍ VĚCNÉHO BŘEMENE

A DOHODU O UMÍSTĚNÍ STAVBY č. IV-12-6032684

(dále jen „**smlouva**“)

podle ustanovení § 1785 a násl. a § 1257 a násl. zákona č. 89/2012 Sb., občanského zákoníku, v platném znění (dále jen „**občanský zákoník**“), a podle ustanovení § 25 odst. 4 zákona č. 458/2000 Sb., o podmínkách podnikání a o výkonu státní správy v energetických odvětvích a o změně některých zákonů, v platném znění (dále jen „**energetický zákon**“).

Článek I.

Úvodní ustanovení

Budoucí oprávněná je provozovatelem distribuční soustavy (dále jen „**PDS**“) na území vymezeném licencí na distribuci elektřiny udělenou PDS Energetickým regulačním úřadem. Distribuční soustava je provozována ve veřejném zájmu. PDS má povinnost zajišťovat spolehlivé provozování, obnovu a rozvoj distribuční soustavy, přičemž pokud dochází k umístění zařízení distribuční soustavy na cizí nemovitost, je PDS povinen podle § 25 odst. 4 energetického zákona k této nemovitosti zřídit věcné břemeno a zajistit si právo provést stavbu dle příslušných ustanovení stavebního zákona.

Článek II. Prohlášení o právním a faktickém stavu

1. Budoucí povinná prohlašuje, že je výlučným vlastníkem:
pozemků parc.č. 1325, 233/9, 233/1, 302/1, 233/8, 302/2, 1326, 303/2, 1372, 234/19, 233/34, 234/20, 233/26 a 233/25, v k.ú. Hlízov,

dále jen „**Dotčené nemovitosti**“.
2. Budoucí oprávněná je investorem stavby zařízení distribuční soustavy – Kabelové vedení nn, Kabelové vedení nn a Pilíř (druh lze vyplnit ve smlouvě), Pilíř (druh lze vyplnit ve smlouvě) (dále jen „**Zařízení distribuční soustavy**“), která se nachází nebo bude nacházet mj. na Dotčených nemovitostech.
3. Budoucí povinná prohlašuje, že není žádným způsobem omezena v právu zřídit k Dotčeným nemovitostem Věcné břemeno podle této smlouvy, a že jí nejsou známy žádné faktické nebo právní vady Dotčených nemovitostí, kterými by byl znemožněn účel této smlouvy.

Článek III. Předmět smlouvy

1. Smluvní strany se zavazují, že spolu za dále uvedených podmínek uzavřou vlastní smlouvu o zřízení věcného břemene (dále jen „**Vlastní smlouva**“), jejímž předmětem bude zřízení věcného břemene podle § 25 odst. 4 energetického zákona na dobu neurčitou. Obsahem věcného břemene bude právo Budoucí oprávněné umístit, provozovat, opravovat a udržovat Zařízení distribuční soustavy na Dotčených nemovitostech, provádět jeho obnovu, výměnu a modernizaci, a povinnost Budoucí povinné výkon těchto práv strpět (dále jen „**Věcné břemeno**“).
2. Předpokládaný rozsah omezení Dotčených nemovitostí Věcným břemenem činí **2,5 m²** (5x pilíř) a **1321 bm** (kabel NN) a je vyznačený v situačním snímku tvořícím přílohu č. 1 této smlouvy.
3. Budoucí oprávněná se zavazuje po dokončení stavby Zařízení distribuční soustavy vyhotovit geometrický plán pro vyznačení rozsahu Věcného břemene, vyhotovit Vlastní smlouvu a zaslat Budoucí povinné písemnou výzvu k uzavření Vlastní smlouvy, jejíž přílohou bude Vlastní smlouva a geometrický plán.
4. Budoucí oprávněná se zavazuje zaslat výzvu dle odstavce 3. této smlouvy Budoucí povinné ve lhůtě do 6 kalendářních měsíců od kolaudace Zařízení distribuční soustavy (popř. od jeho uvedení do provozu), nejpozději však do 5 let od uzavření této smlouvy. Budoucí povinná se zavazuje Vlastní smlouvu uzavřít a opatřit ověřeným podpisem nejpozději do 60 dnů ode dne doručení výzvy.
5. Do doby uzavření Vlastní smlouvy jsou Smluvní strany vázány obsahem této Smlouvy a zavazují se, že neučiní žádné právní ani jiné kroky, které by vedly ke zmaření jejího účelu.
6. Smluvní strany se dohodly, že za omezení vlastnického práva Budoucí povinné v důsledku výstavby Zařízení distribuční soustavy a zřízení Věcného břemene bude Budoucí povinné na základě Vlastní smlouvy vyplacena jednorázová náhrada ve výši **34700,- Kč**. V případě, že dojde ke změně rozsahu věcného břemene uvedeného v článku III. odst. 2 této smlouvy o $\pm 5\%$, přepočítá se jednorázová náhrada za zřízení věcného břemene úměrně změně rozsahu v přepočtu na m²/bm.

Jednorázová náhrada bude vyplacena Budoucí povinné po provedení vkladu Věcného břemene do katastru nemovitostí za podmínek stanovených Vlastní smlouvou.

Článek IV.

Podmínky pro provedení stavby

1. Budoucí povinná uděluje Budoucí oprávněné souhlas s provedením stavby Zařízení distribuční soustavy na Dotčených nemovitostech, v rozsahu dle čl. III. odst. 2 této smlouvy, a to i prostřednictvím třetích osob. Budoucí povinná se zavazuje umožnit v nezbytném rozsahu Budoucí oprávněné a jí pověřeným třetím osobám přístup a příjezd na Dotčené nemovitosti a realizaci stavby. Práce na dotčených nemovitostech budou spočívat zejména v:
 - Uložení kabelu, osazení pilířů
2. Budoucí oprávněná se zavazuje v průběhu výstavby co nejvíce šetřit práv Budoucí povinné. Po skončení prací je Budoucí oprávněná povinna uvést Dotčené nemovitosti do předchozího stavu. Pokud Budoucí povinné v důsledku výkonu práv Budoucí oprávněné vznikne újma na majetku, má právo na přiměřenou jednorázovou náhradu.

Článek V.

Ostatní ujednání

1. Budoucí povinná se pro případ převodu vlastnického práva k Dotčeným nemovitostem smluvně zavazuje převést na nabyvatele Dotčených nemovitostí zároveň práva a povinnosti vyplývající z této smlouvy, a to formou postoupení smlouvy dle § 1895 a násl. občanského zákoníku, k čemuž Budoucí oprávněná tímto uděluje svůj předchozí souhlas.
2. Veškeré náklady spojené s vyhotovením této a Vlastní smlouvy, geometrického plánu a podáním návrhu na vklad do katastru nemovitostí se zavazuje uhradit Budoucí oprávněná.

Článek VI.

Závěrečná ustanovení


1. Jakékoli změny či doplnění textu tohoto návrhu smlouvy ze strany Budoucí povinné budou považovány za nový návrh smlouvy a k uzavření smlouvy dojde teprve akceptací takto upraveného návrhu Budoucí oprávněnou. Totéž platí pro uzavírání dodatků k této smlouvě.
2. Tuto smlouvu lze měnit nebo doplňovat pouze písemně, formou číslovaných dodatků, jiná forma se vylučuje. Písemná forma je nezbytná i pro právní jednání směřující ke zrušení smlouvy.
3. Tato smlouva zaniká, pokud Budoucí oprávněná upustí od záměru vybudovat Zařízení distribuční soustavy na Dotčených nemovitostech nebo pokud v rámci realizace stavby nedojde k umístění Zařízení distribuční soustavy na Dotčených nemovitostech. V takovém případě se Budoucí oprávněná zavazuje tuto skutečnost Budoucí povinné oznámit.
4. Tato smlouva je vyhotovena ve 2 stejnopisech, z nichž 1 stejnopis obdrží každá ze stran této smlouvy.

5. Osobní údaje subjektu údajů jsou zpracovávány v souladu s příslušnými aktuálně platnými a účinnými právními předpisy České republiky a Evropské unie. Bližší informace týkající se zpracování osobních údajů a právních předpisů, na jejichž základě je zpracování prováděno, jsou dostupné na stránkách www.cezdistribuce.cz/gdpr nebo je společnost ČEZ Distribuce, a. s., subjektu údajů na požádání poskytne.
6. Smluvní strany berou na vědomí, že na tuto smlouvu nedopadá povinnost uveřejnění v registru smluv ve smyslu zákona č. 340/2015 Sb., o zvláštních podmínkách účinnosti některých smluv, uveřejňování těchto smluv a o registru smluv (zákon o registru smluv), ve znění pozdějších předpisů. Tato smlouva nabývá platnosti a účinnosti dnem připojení podpisu poslední smluvní stranou.
7. Záměr zřídit věcné břemeno k Dotčeným nemovitostem byl schválen usnesením zastupitelstva obce Hlízov, č.j. 11-9/2023 ze dne 28.8.2023
8. Tato smlouva ruší a zcela nahrazuje Smlouvu o budoucí smlouvě o zřízení věcného břemene a dohodu o umístění stavby ze dne 02.01.2023 dále označenou ČEZd_ SoBS VB 55194/IV-12-6032684/KH-Hlízov, 19 RD, knn, parc.č.467/1.
9. Součástí této smlouvy jsou následující přílohy:

Příloha č. 1 – Situační snímek se zákresem předpokládaného rozsahu Věcného břemene s podpisy vlastníků/spoluvlastníků

Budoucí povinná

za ČEZ Distribuce, a. s.

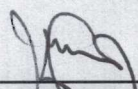

Obec Hlízov
MVDr. Antonín Škarka
starosta
Datum: 28.8.2023



TOMÁŠ HAVLÍČEK

Masarykova 127, 286 01 Čáslav
tel. 327 34 41 57
IČO. 638 42 666, DIČ CZ3907150333



Tomáš Havlíček
Datum:


-  Distribuční stanice
-  KOPOFLEX 110
-  Spojka nn
-  Uzemnění
-  Vedení 22 kV kabelové
-  Rozpojovací skříň - stávající
-  Rozpojovací skříň - nová
-  Připojková skříň nn - stávající
-  Připojková skříň nn - nová
-  Vedení nn kabelové - stávající
-  Vedení nn kabelové - nové

Poznámka
 U všech do jednotlivých objektů příslužných
 místních komunitních zařízení podzemních
 zařízení bude kabelován v OVK (AROT) chráněné
 územím.
 Důležitá izolace přírody a elektrického
 vedení 10/100V souvislostí s tím.

POZOR !!!
 Stávající podzemní zařízení zakresleno
 pouze orientačně. Před započítím
 výkopových prací nutno nechat vyjít !!!

Při styku podzemních i nadzemních
 zařízení dodržet zejména ČSN 73 6005,
 ČSN 33 3301 a ČSN 33 2000-5-52!!!

Hlízov

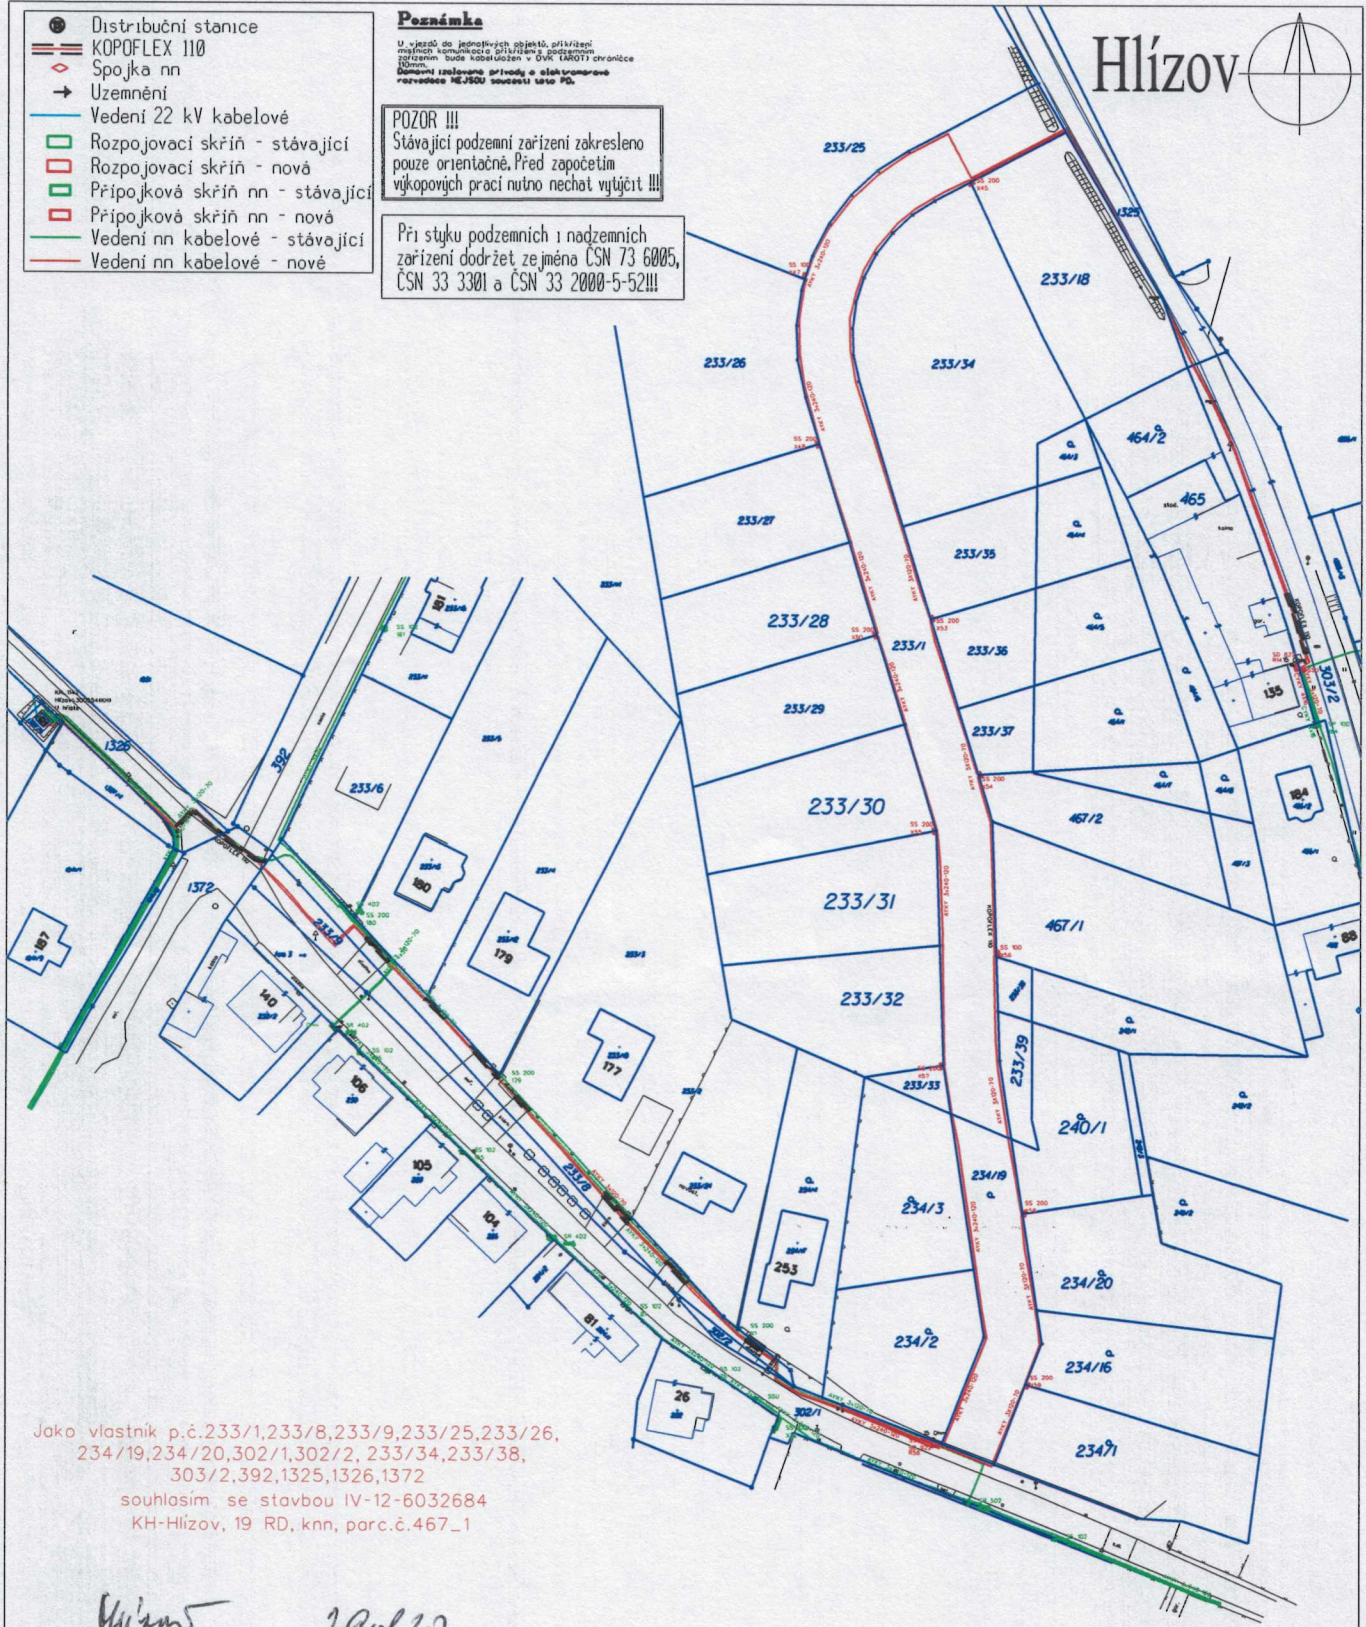

Jako vlastník p.č.233/1,233/8,233/9,233/25,233/26,
 234/19,234/20,302/1,302/2, 233/34,233/38,
 303/2,392,1325,1326,1372
 souhlasím se stavbou IV-12-6032684
 KH-Hlízov, 19 RD, knn, parc.č.467_1

V Hlízov dne 29.12.20



Ochrana před nebezpečným dotykem neživých částí rozvodných elektrických zařízení
 do 1000 V podle PNE 33 0000-1 odst. 3.3 (v návaznosti na ČSN 33 2000-4-41)
 čl. 3.3.2.5 Ochrana automatickým odpojením vadné části od zdroje nadproudovými
 jističnými prvky. VNĚJŠÍ VLIVY STANOVENY DLE PNE 33 0000 - 2

Zpracoval / firma:	Zpracoval / Projektant:
Místo stavby: Hlízov	Číslo stavby: IV-12-6032684
Investor:	Číslo zakázky:
Název stavby: KH-Hlízov, 19 RD, knn, parc.č.467_1 situace kNN - montáž	Datum: 01.12.2022
	Č. výkresu: 1
	Měřítko: 1:1000

