


ODŮVODNĚNÍ ÚZEMNÍHO PLÁNU HLÍZOV



GRAFICKÁ ČÁST ODŮVODNĚNÍ ÚP - M 1 : 5 000

II.B1 - KOORDINAČNÍ VÝKRES

ETAPA
ÚZEMNÍ PLÁN
(vydání § 54 SZ)

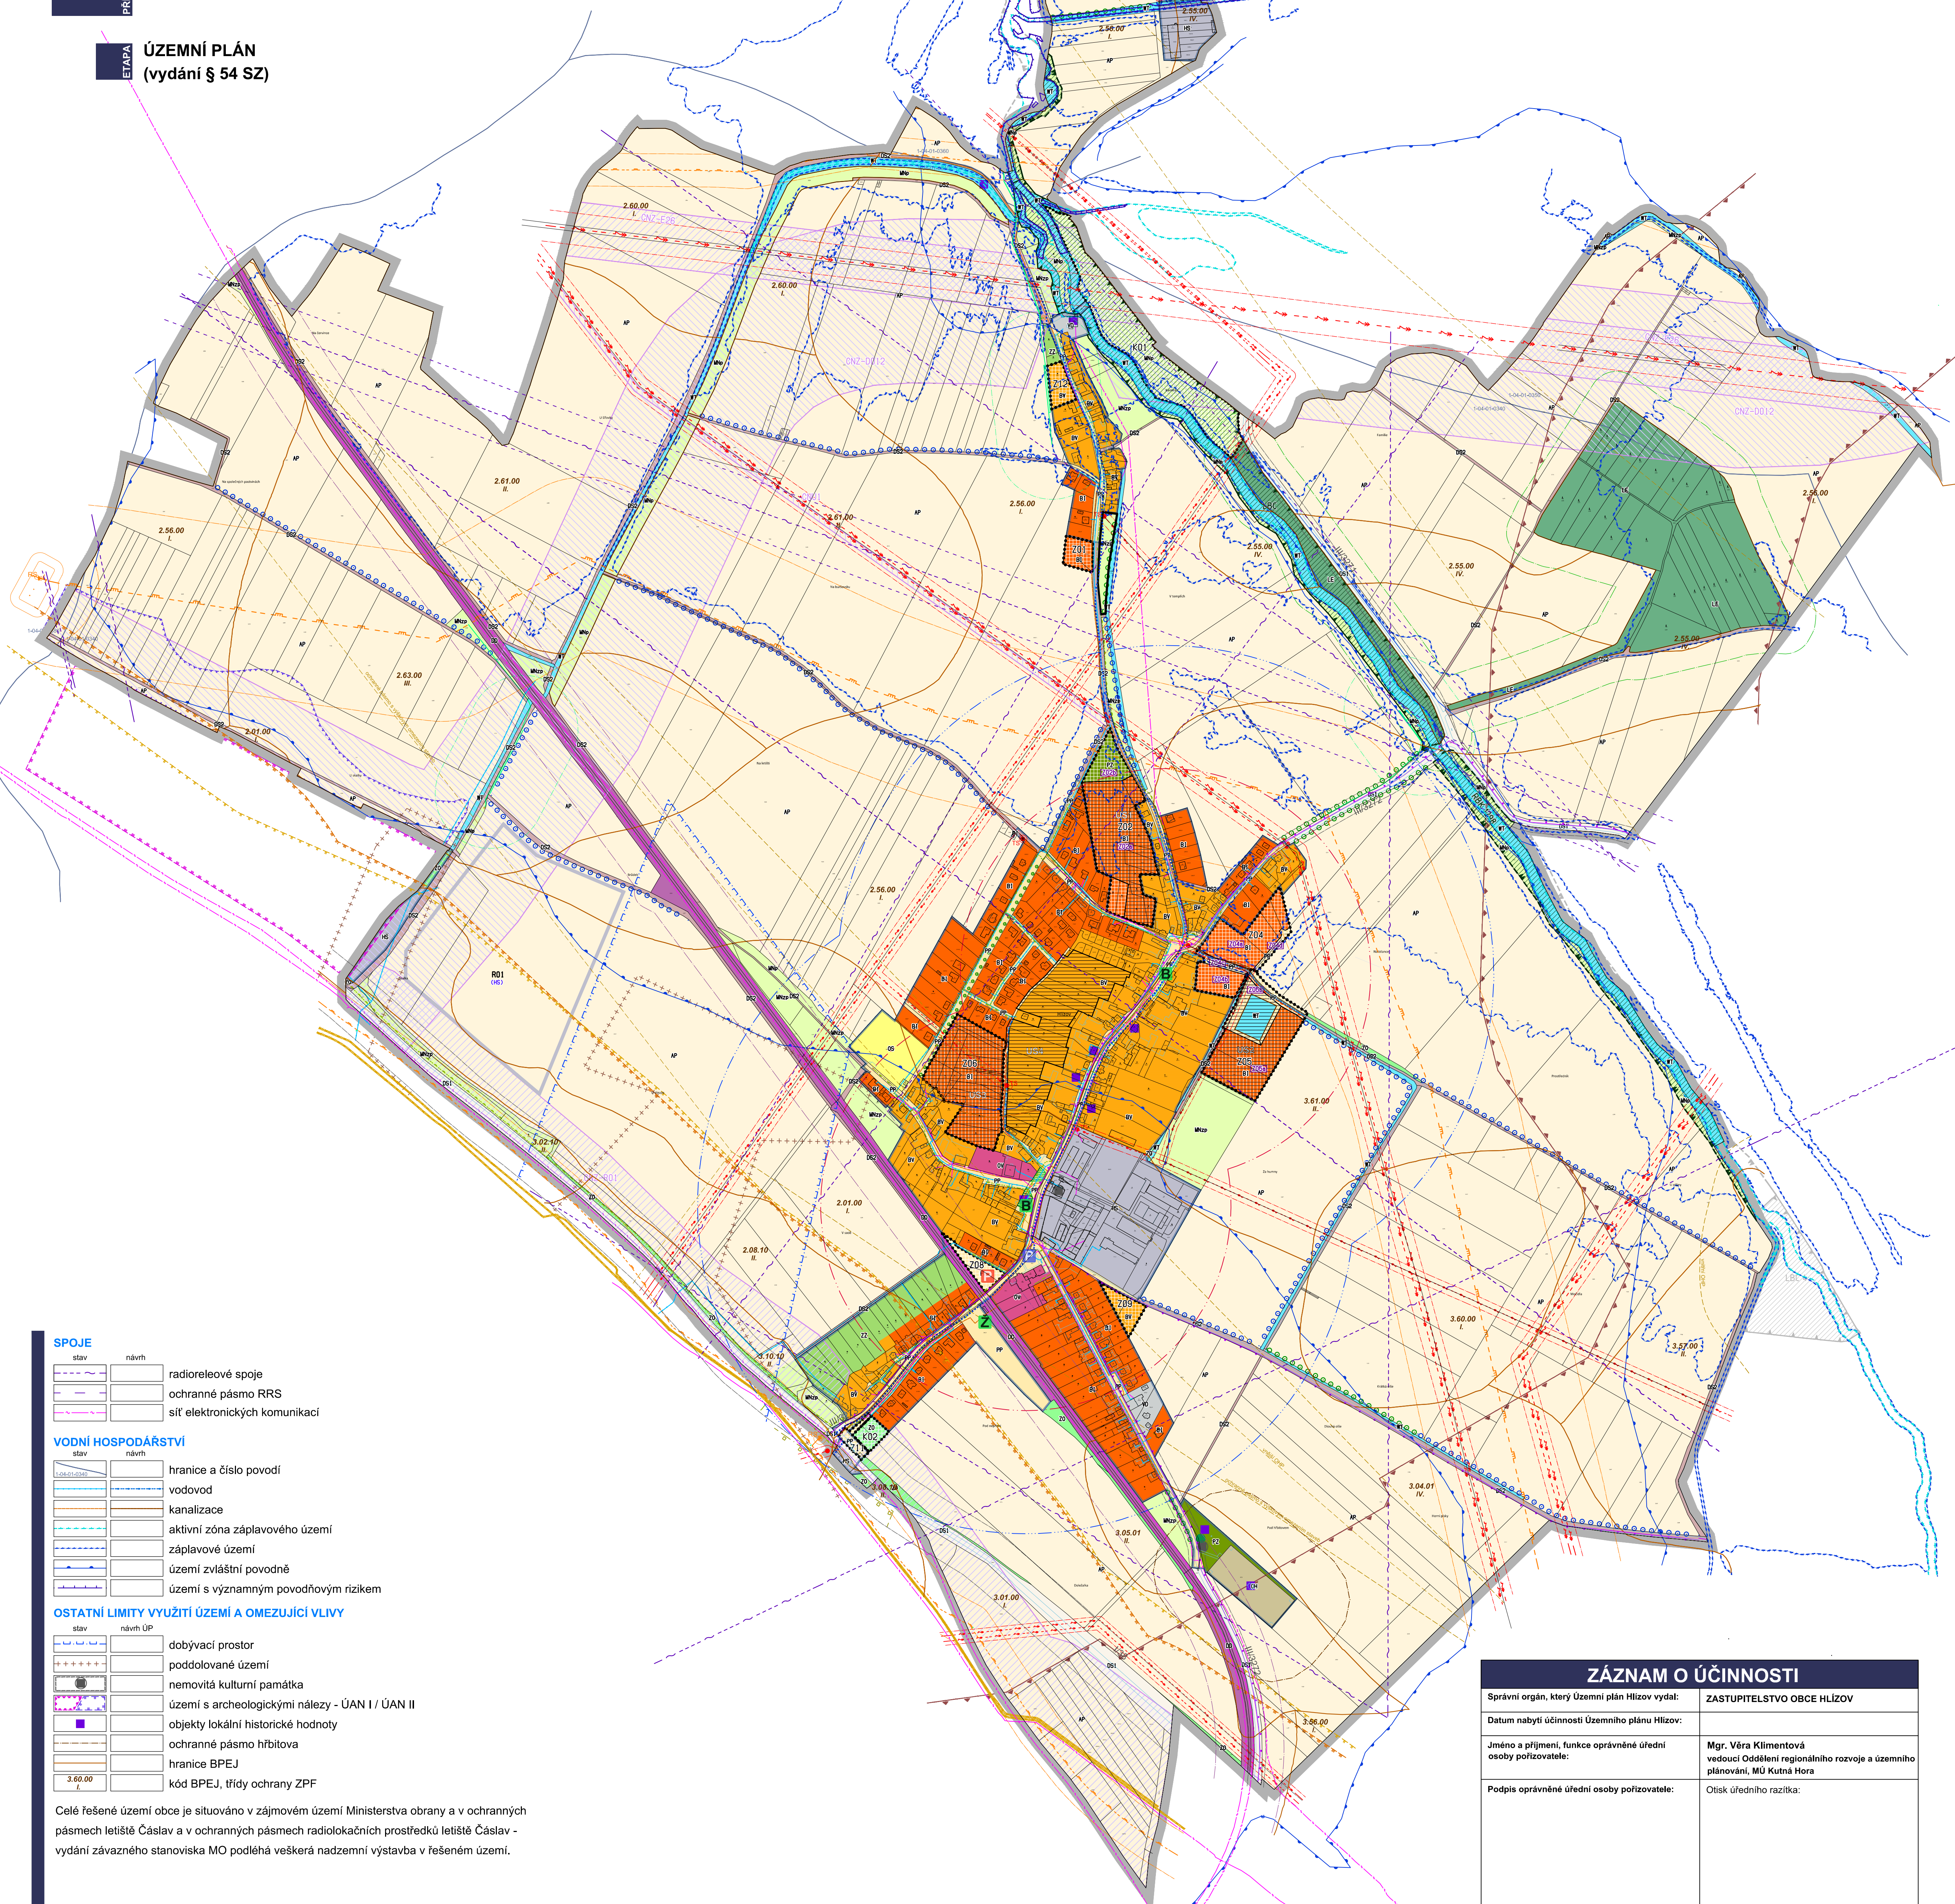

LEGENDA

	hranice řešeného území
	hranice zastavěného území k datu 03.03.2022
	zastavitelné plochy
	plochy změn v krajině
	označení návrhových ploch (v plochách změn s více než jednou návrhovou plochou)
	označení územní rezervy

PLOCHY, VE KTERÝCH JE ROZHODOVÁNÍ O ZMĚNÁCH V ÚZEMÍ PODMÍNĚNO

návrh ÚP
zpracováním územní studie

PLOCHY S ROZDÍLNÝM ZPŮSOBEM VYUŽITÍ (RZV)

PLOCHY VÝBĚRY	staré plochy	nové plochy	územní rezervy	
bydlení venkovské				
bydlení individuální				
občanské vybavení veřejné				
občanské vybavení - sport				
občanské vybavení - hřbitovy				
vybraná veřejná prostranství s převahou zpevněných ploch				
vybraná veřejná prostranství s převahou zeleně				
zeleně - zahrady a sady				
zeleně ochranná a izolační				
doprava silniční - silniční síť				
doprava silniční - místní a účelové kom.				
doprava drážní				
výroba drobná a služby				
smíšené výrobní - výroby a služby				
vodní plochy a toky				
pole				
plochy lesní				
plochy smíšené nezastavěného území				

p - přírodní priority, z - zemědělské využití, l - lesnické využití

PŘEKRYVNÁ ZNAČENÍ - DOPLŇKOVÁ CHARAKTERISTIKA PLOCH S RZV

stav návrh ÚP

	zeleně jako významná součást veřejného prostranství
	významná liniová zeleně v sídle

PŘEKRYVNÁ ZNAČENÍ - KORIDORY

stav návrh ÚP

	koridor dopravní infrastruktury z nadřazené dokumentace
	koridor technické infrastruktury z nadřazené dokumentace
	koridor dopravní infrastruktury vymezený územním plánem

PŘEKRYVNÁ ZNAČENÍ - ÚZEMNÍ SYSTÉM EKOLOGICKÉ STABILITY, OCHRANA PŘÍRODY

funkční/územní stav k založení/návrh

	regionální biokoridor
	lokální biocentrum
	popis prvků ÚSES
	liniová zeleně (doplňková charakteristika ploch s RZV)
	pásmo 50m od hranice PUPFL
	památný strom
	migračně významné území

DOPRAVA

stav návrh

	silniční ochranné pásmo
	ochranné pásmo dráhy
	ochranná pásma letiště Čáslav
	zastávka hromadné dopravy - BUS
	izochrona dostupnosti 5/8 minut - BUS
	železniční zastávka
	parkoviště
	cyklotrasa
	turistická trasa

ENERGETIKA

stav návrh

	nadzemní vedení elektro VVN 220 kV
	nadzemní vedení elektro VN 22 kV
	kabelové vedení elektro VN 22 kV
	trafostanice
	ochranné pásmo vedení a zařízení elektrizační soustavy
	VVTL plynovod
	VTL plynovod
	bezpečnostní pásmo vysokotlakých plynárenských zařízení
	STL plynovod
	regulační stanice plynu (VTL/STL)
	vedení a zařízení stanice katodové ochrany
	bezpečnostní pásmo katodové ochrany
	ropovod
	ochranné pásmo ropovodu
	ochranné pásmo produktovodu

SPOJE

stav návrh

	radioreleové spoje
	ochranné pásmo RRS
	síť elektronických komunikací

VODNÍ HOSPODÁŘSTVÍ

stav návrh

	hranice a číslo povodí
	vodovod
	kanalizace
	aktivní zóna záplavového území
	záplavové území
	území zvláštní povodně
	území s významným povodňovým rizikem

OSTATNÍ LIMITY VYUŽITÍ ÚZEMÍ A OMEZUJÍCÍ VLIVY

stav návrh ÚP

	dobývací prostor
	poddolované území
	nemovitá kulturní památka
	území s archeologickými nálezy - ÚAN I / ÚAN II
	objekty lokální historické hodnoty
	ochranné pásmo hřbitova
	hranice BPEJ
	kód BPEJ, třídy ochrany ZPF

Celé řešené území obce je situováno v zájmovém území Ministerstva obrany a v ochranných pásmech letiště Čáslav a v ochranných pásmech radiolokačních prostředků letiště Čáslav - vydání závazného stanoviska MO podléhá veškerá nadzemní výstavba v řešeném území.

ZÁZNAM O ÚČINNOSTI

Správní orgán, který Územní plán Hlízov vydal:	ZASTUPITELSTVO OBCE HLÍZOV
Datum nabytí účinnosti Územního plánu Hlízov:	
Jméno a příjmení, funkce oprávněné úřední osoby pořizovatele:	Mgr. Věra Klimentová vedoucí Oddělení regionálního rozvoje a územního plánování, MÚ Kutná Hora
Podpis oprávněné úřední osoby pořizovatele:	Otisk úředního razítka:

10 50 100 200 300 400 500m

Řešené území: správní úz. obce Hlízov - k.ú. Hlízov

Zakázka: **ÚZEMNÍ PLÁN HLÍZOV**

Pořizovatel: Městský úřad Kutná Hora, Oddělení regionálního rozvoje a územního plánování

Zhotovitel: **Atelier "AURUM" s.r.o., Pardubice**

Etapa: **ÚZEMNÍ PLÁN (vydání § 54 SZ)**

Objednatel: **Obec HLÍZOV**

Příloha: **GRAFICKÁ ČÁST ODŮVODNĚNÍ ÚP II.B1 KOORDINAČNÍ VÝKRES**

Měřítko: 1 : 5000 Datum: 12/2022 Zakázka: Z17/37

Územní plán Hlízov byl spolufinancován z prostředků Ministerstva pro místní rozvoj

MINISTERSTVO PRO MÍSTNÍ ROZVOJ ČR