


ÚZEMNÍ PLÁN HLÍZOV



GRAFICKÁ ČÁST ÚP - M 1 : 5 000

**I.B2b - KONCEPCE VEŘEJNÉ INFRASTRUKTURY
- DOPRAVNÍ INFRASTRUKTURA**

ETAPA
ÚZEMNÍ PLÁN
(vydání § 54 SZ)

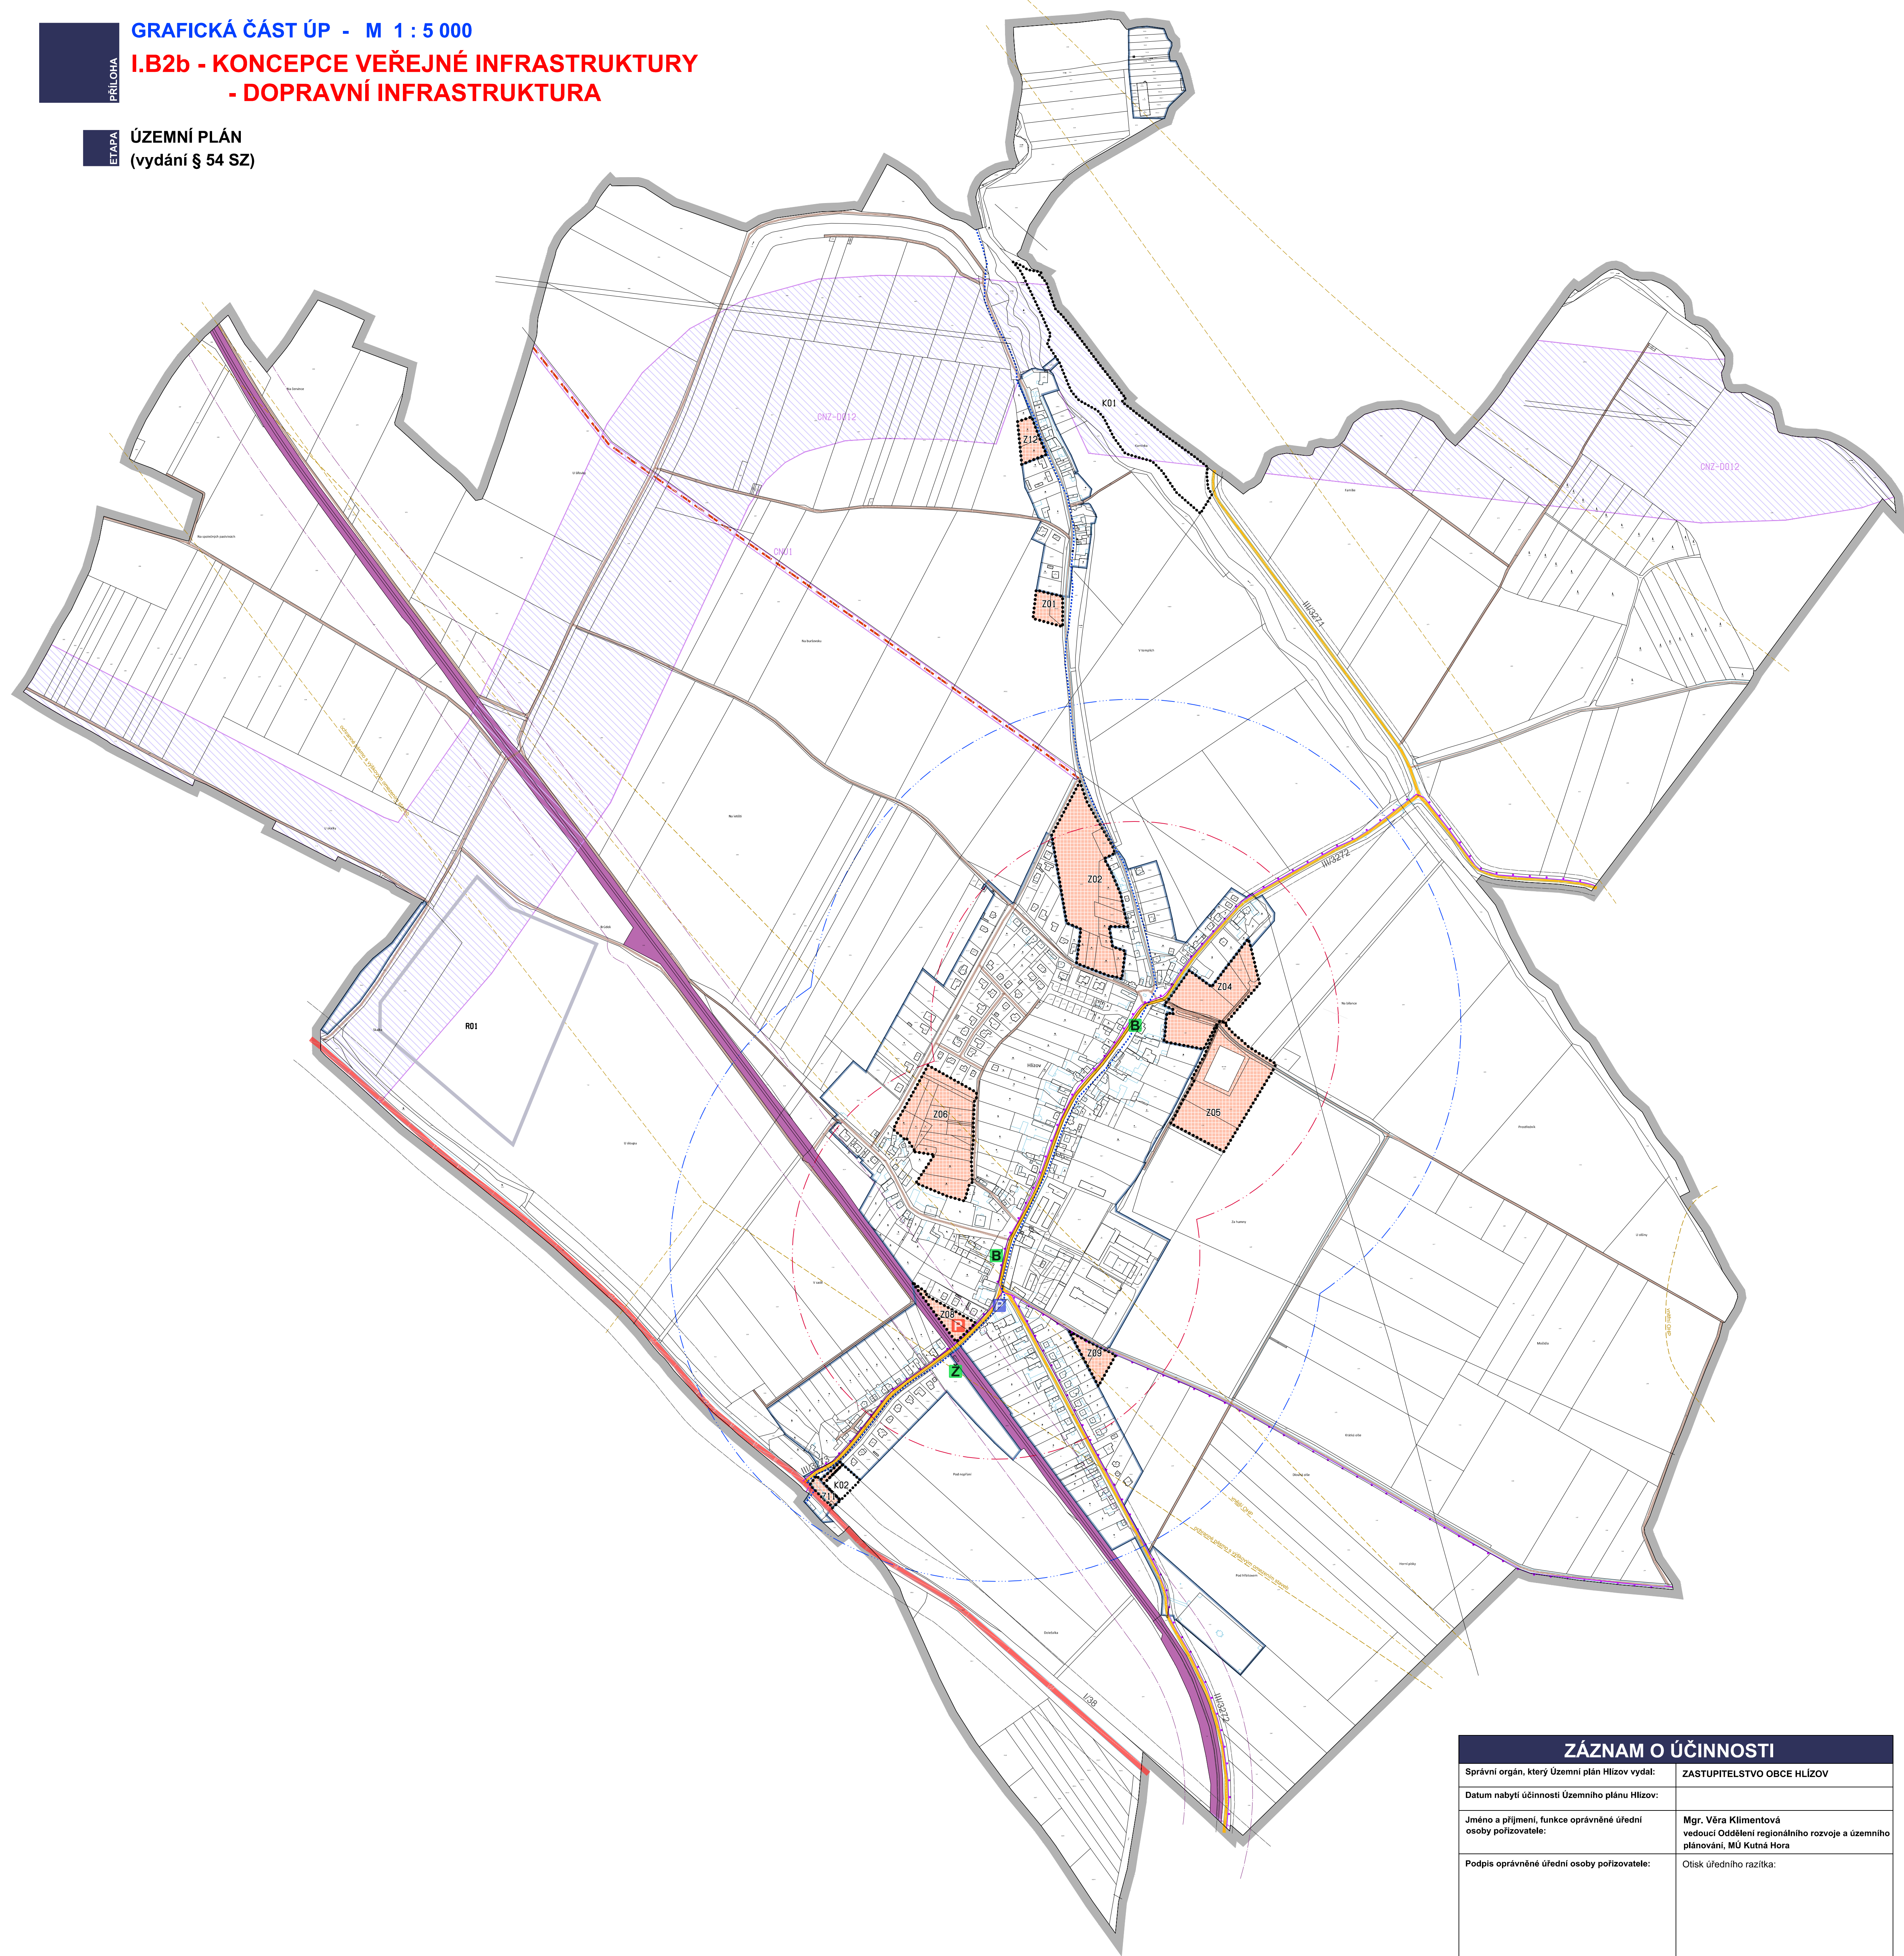

LEGENDA


	hranice řešeného území
	hranice zastavěného území k datu 03. 03. 2022
	zastavitelné plochy
	plochy změn v krajině
	územní rezerva

DOPRAVA

stav	návrh	popis
		koridor dopravní infrastruktury
		dopravní infrastr. silniční - komunikace I. třídy
		dopravní infrastr. silniční - komunikace III. třídy
		silniční ochranné pásmo
		doprava silniční - místní a účelové komunikace
		doprava drážní
		ochranné pásmo dráhy
		ochranná pásma letiště Čáslav
		parkoviště
		zastávka hromadné dopravy - BUS
		izochrona dostupnosti 5/8 minut - BUS
		železniční zastávka
		stezka pro pěší a cyklisty
		cyklotrasa
		turistická trasa

pozn.:
 schvalované jevy
 jevy informativní

Územní plán Hlízov byl spolufinancován z prostředků Ministerstva pro místní rozvoj
MINISTERSTVO PRO MÍSTNÍ ROZVOJ ČR

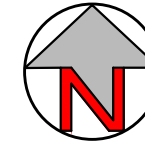

ZÁZNAM O ÚČINNOSTI	
Správní orgán, který Územní plán Hlízov vydal:	ZASTUPITELSTVO OBCE HLÍZOV
Datum nabytí účinnosti Územního plánu Hlízov:	
Jméno a příjmení, funkce oprávněné úřední osoby pořizovatele:	Mgr. Věra Klimentová vedoucí Oddělení regionálního rozvoje a územního plánování, MÚ Kutná Hora
Podpis oprávněné úřední osoby pořizovatele:	Otisk úředního razítka:

Řešené území: správní úz. obce Hlízov - k.ú. Hlízov	Zakázka: ÚZEMNÍ PLÁN HLÍZOV
Pořizovatel: Městský úřad Kutná Hora, Oddělení regionál. rozvoje a územního plánování	Etapa: ÚZEMNÍ PLÁN (vydání § 54 SZ)
Zhotovitel: Atelier "AURUM" s.r.o., Pardubice 	Objednatel: Obec HLÍZOV
Projektant (autorizovaná osoba): Ing. Pavel Petřů Zpracovatelský kolektiv: Ing. arch. Ivana Petřů Ing. arch. Dana Suchánková	Příloha: GRAFICKÁ ČÁST ÚZEMNÍHO PLÁNU I.B2b KONCEPCE VEŘEJNÉ INFRASTRUKTURY - DOPRAVNÍ INFRASTRUKTURA
Měřítko: 1 : 5000	Datum: 12/2022 Zakázka: Z17/37