


ÚZEMNÍ PLÁN HLÍZOV



GRAFICKÁ ČÁST ÚP - M 1 : 5 000

**I.B2c - KONCEPCE VEŘEJNÉ INFRASTRUKTURY
TECHNICKÁ INFRASTR. A VODNÍ HOSPODÁŘSTVÍ**

ETAPA
ÚZEMNÍ PLÁN
(vydání § 54 SZ)

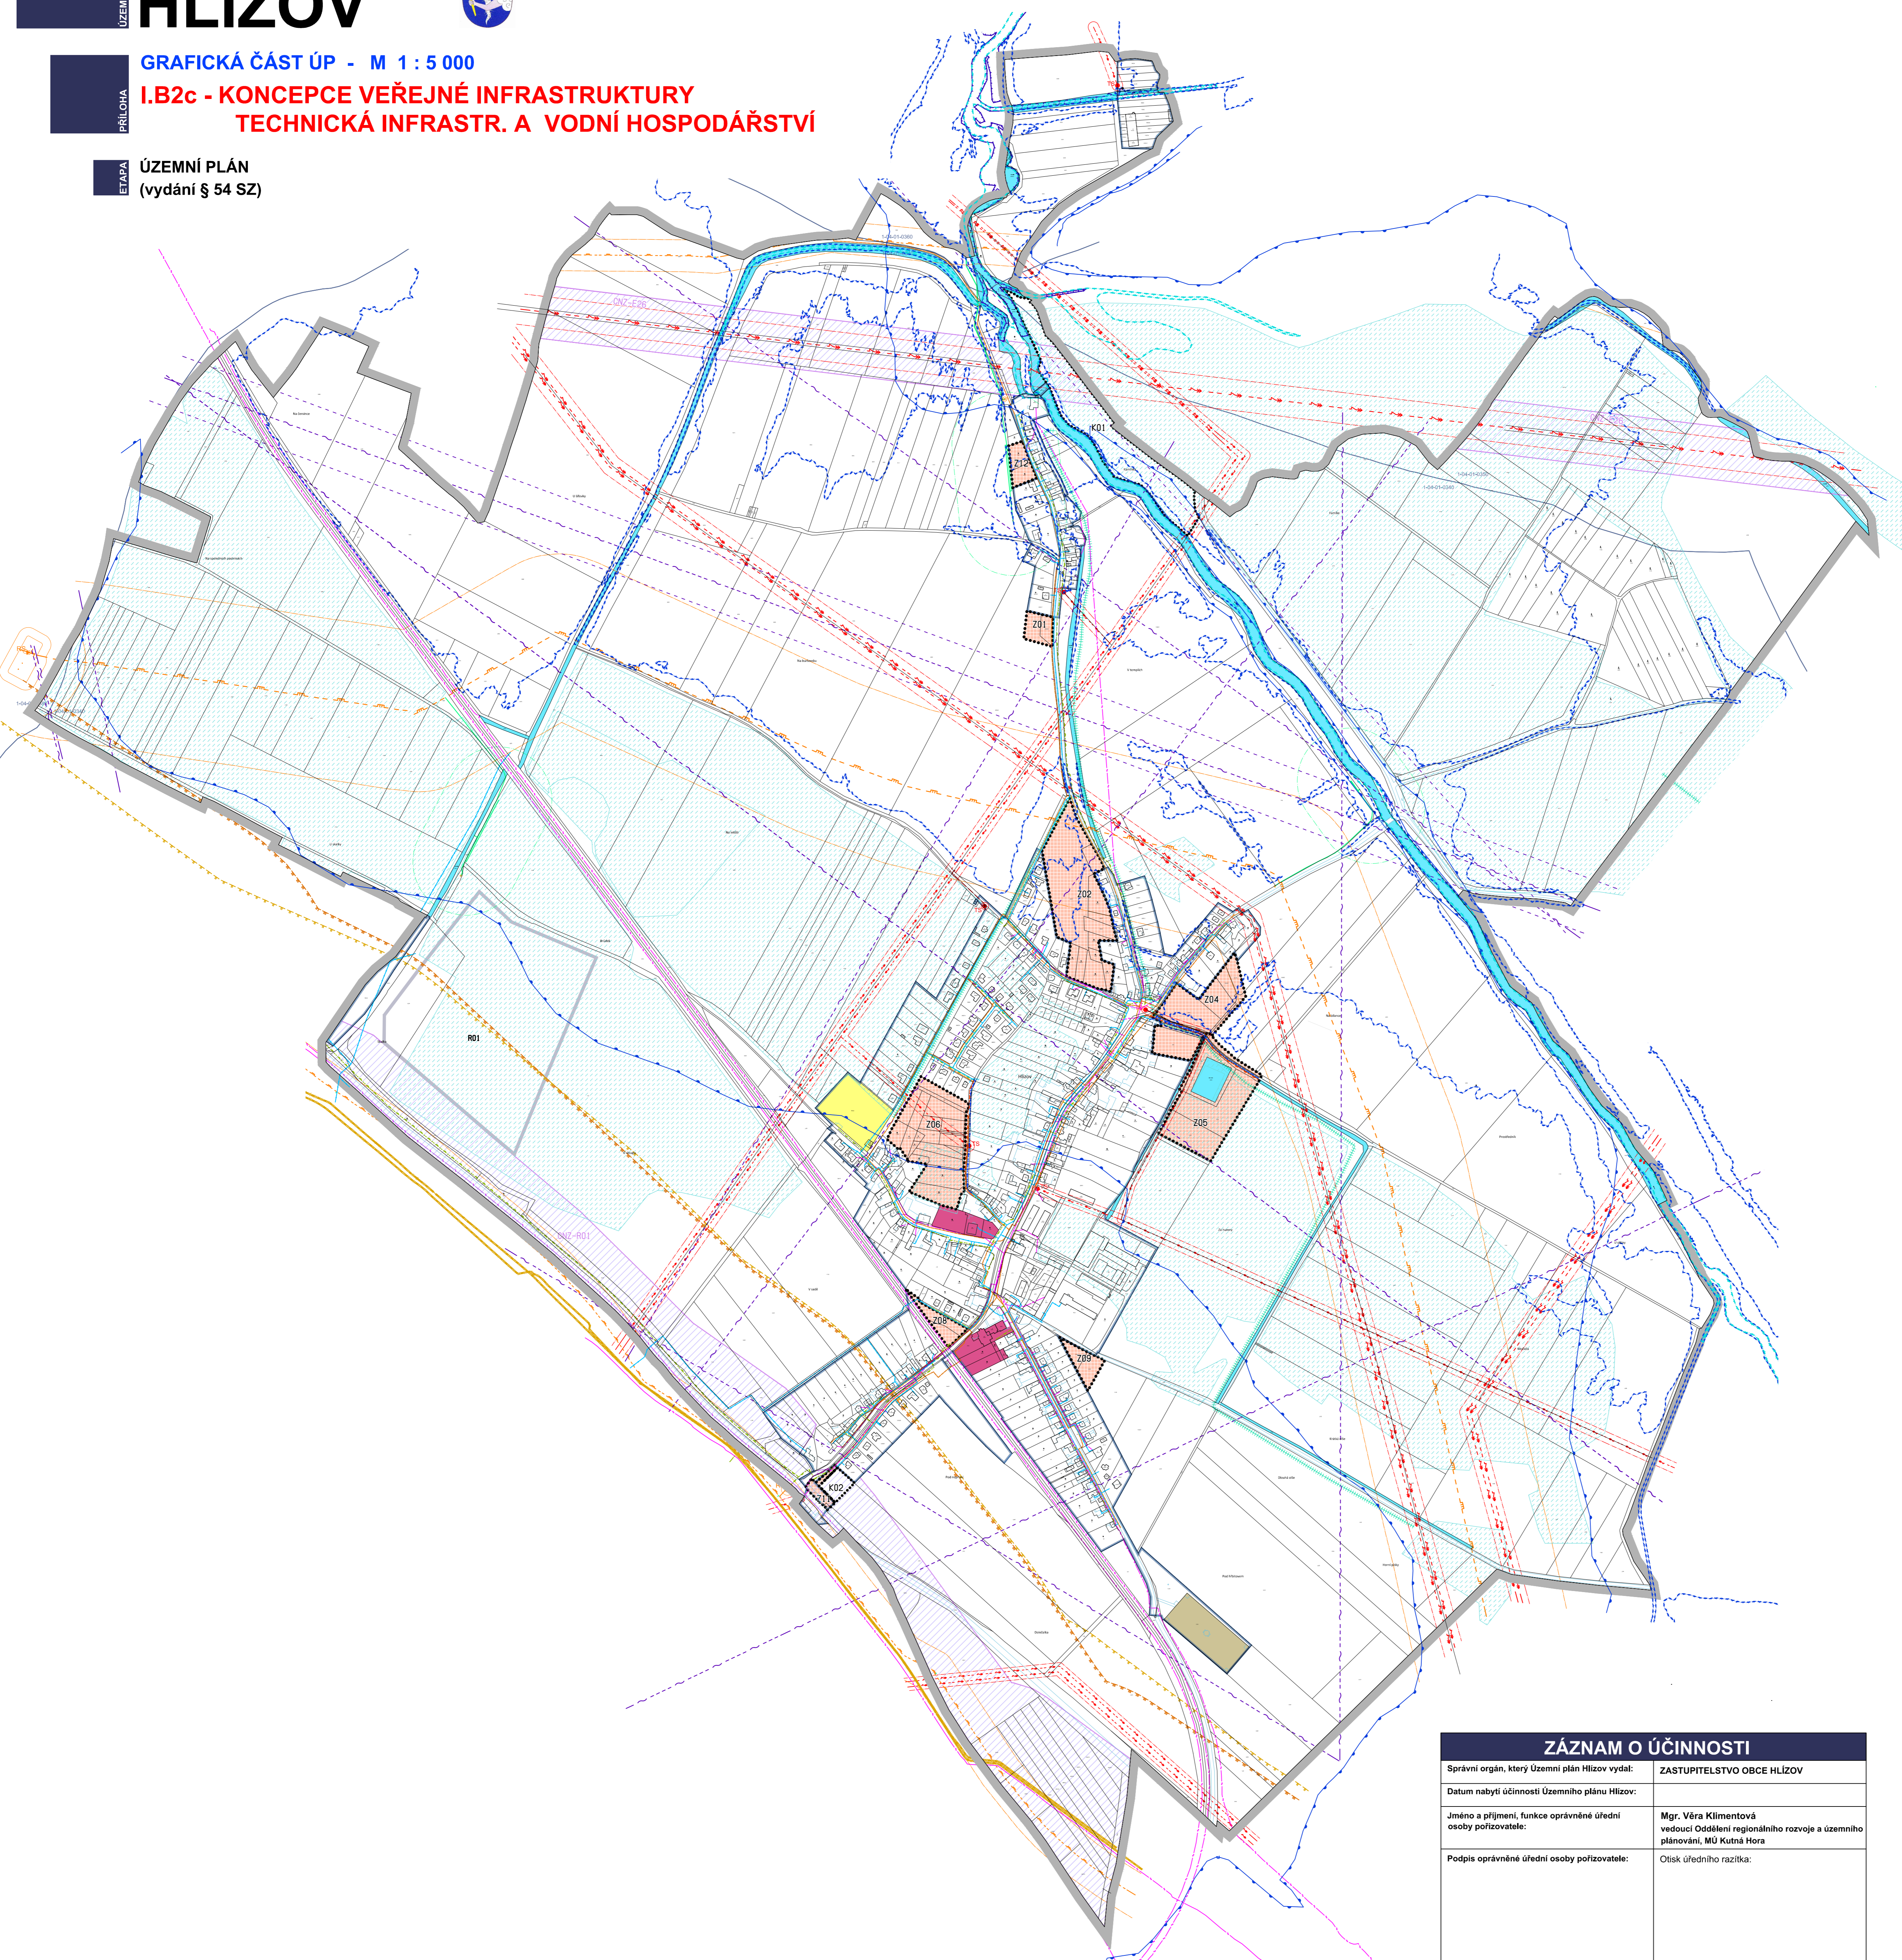

- LEGENDA**
- hranice řešeného území
 - hranice zastavěného území k datu 03. 03. 2022
 - zastavitelné plochy
 - plochy změn v krajině
 - územní rezerva

- OBČANSKÉ VYBAVENÍ**
- občanské vybavení veřejné
 - občanské vybavení - sport
 - občanské vybavení - hřbitovy

- ENERGETIKA**
- nadzemní vedení elektro VVN 220, 110 kV
 - nadzemní vedení elektro VN 22 kV
 - kabelové vedení elektro VN 22 kV
 - trafostanice
 - ochranné pásmo vedení a zařízení elektrizační soustavy
 - VVTL plynovod
 - VTL plynovod
 - bezpečnostní pásmo vysokotlakých plynárenských zařízení
 - STL plynovod
 - regulační stanice plynu (VTL/STL)
 - liniové prvky katodové ochrany plynovodů
 - bezpečnostní pásmo katodové ochrany plynovodů
 - ropovod
 - ochranné pásmo ropovodu
 - ochranné pásmo produktovodu

- SPOJE**
- radioreteové spoje
 - ochranné pásmo RRS
 - síť elektronických komunikací

- VODNÍ HOSPODÁŘSTVÍ**
- vodní plochy a toky
 - hranice a číslo povodí
 - vodovod
 - kanalizace
 - aktivní zóna záplavového území
 - záplavové území
 - území zvláštní povodně
 - území s významným povodňovým rizikem
 - investice do půdy - plošné
 - investice do půdy - hlavní odvodňovací zařízení

koridor technické infrastruktury

pozn.:
 schvalované jevy
 jevy informativní

Územní plán Hlízov byl spolufinancován z prostředků Ministerstva pro místní rozvoj
MINISTERSTVO PRO MÍSTNÍ ROZVOJ ČR

| ZÁZNAM O ÚČINNOSTI | |
|---|---|
| Správní orgán, který Územní plán Hlízov vydal: | ZASTUPITELSTVO OBCE HLÍZOV |
| Datum nabytí účinnosti Územního plánu Hlízov: | |
| Jméno a příjmení, funkce oprávněné úřední osoby pořizovatele: | Mgr. Věra Klimentová vedoucí Oddělení regionálního rozvoje a územního plánování, MÚ Kutná Hora |
| Podpis oprávněné úřední osoby pořizovatele: | Otisk úředního razítka: |

10 50 100 200 300 400 500m

IDENTIFIKAČNÍ ÚDAJE

| | |
|--|--|
| Řešené území: správní úz. obce Hlízov - k.ú. Hlízov | Zakázka: ÚZEMNÍ PLÁN HLÍZOV |
| Pořizovatel: Městský úřad Kutná Hora, Oddělení regionál. rozvoje a územního plánování | Etapa: ÚZEMNÍ PLÁN (vydání § 54 SZ) |
| Zhotovitel: Atelier "AURUM" s.r.o., Pardubice | Objednatel: Obec HLÍZOV |
| Projektant (autorizovaná osoba): Ing. Pavel Petrá Zpracovatelský kolektiv: Ing. arch. Ivana Petrá Ing. arch. Dana Suchánková | Příloha: GRAFICKÁ ČÁST ÚZEMNÍHO PLÁNU I.B2c KONCEPCE VEŘEJNÉ INFRASTRUKTURY - TECHNICKÁ INFRASTRUKTURA A VODNÍ HOSPODÁŘSTVÍ |
| Ing. arch. Jana Páplytlová Olga Lukášová | Měřítko: 1 : 5000 Datum: 12/2022 Zakázka: Z17/37 |